

ΕΦΗΜΕΡΙΣ ΤΗΣ ΚΥΒΕΡΝΗΣΕΩΣ
ΤΗΣ ΕΛΛΗΝΙΚΗΣ ΔΗΜΟΚΡΑΤΙΑΣ

ΕΝ ΑΘΗΝΑΙΣ ΤΗι 9 ΑΠΡΙΛΙΟΥ 1981 | ΤΕΥΧΟΣ ΤΕΤΑΡΤΟΝ | ΑΡΙΘΜΟΣ ΦΥΛΛΟΥ 195

ΠΕΡΙΕΧΟΜΕΝΑ

ΑΠΑΛΛΟΤΡΙΩΣΕΙΣ

ΑΠΟΦΑΣΕΙΣ

Περὶ ἀναγκαστικῆς συμπληρωματικῆς ἀπαλλοτριώσεως ἀκινήτων πρὸς κατασκευὴ τῆς ἐπαρχιακῆς ὁδοῦ Θολὸ—Φιγαλεία—Ναὸς Ἐπικ. Ἀπόλλωνος (τμῆμα ἐντὸς Κοινότητος Νέας Φιγαλείας). ... 1

Περὶ ἀναγκαστικῆς ἀπαλλοτριώσεως ἐκτάσεως συνολικοῦ ἐμβαδοῦ 335,60 μ2 κειμένης ἐντὸς τῆς κωμοπόλεως Λιτοχώρου—Πιερίας, γιὰ τὴν ἀνέγερση τοῦ Τηλεπικοινωνιακοῦ Κέντρου Λιτοχώρου. ... 2

ΠΟΛΕΟΔΟΜΙΑ

ΔΙΑΤΑΓΜΑΤΑ

Περὶ τροποποιήσεως τοῦ ρυμοτομικοῦ σχεδίου Περιστερίου (Ἀττικῆς). ... 3

ΑΠΟΦΑΣΕΙΣ

Περὶ τροποποιήσεως τοῦ ρυμοτομικοῦ σχεδίου Ν. Ἰωνίας (Ἀττικῆς). ... 4

Περὶ τροποποιήσεως ρυμοτομικοῦ σχεδίου Ἱεράπετρας πρὸς ἀναγνώριση δημοτικῆς ὁδοῦ καὶ μεταξὺ τῶν ὁδῶν Ι. Μπαριτάκη καὶ Γ. Αὐξεντίου. ... 5

ΑΝΑΚΟΙΝΩΣΕΙΣ

Περὶ εἰδοποιήσεως τῆς γενομένης παρακαταθέσεως ἀποζημιώσεως διὰ προσκύρωσιν τμήματος οἰκοπέδου ἐν Κατερίνῃ. ... 6

ΑΠΑΛΛΟΤΡΙΩΣΕΙΣ

ΑΠΟΦΑΣΕΙΣ

Ἀριθ. ΙΓ.981 (1)

Περὶ ἀναγκαστικῆς συμπληρωματικῆς ἀπαλλοτριώσεως ἀκινήτων πρὸς κατασκευὴ τῆς ἐπαρχιακῆς ὁδοῦ Θολὸ - Φιγαλεία - Ναὸς Ἐπικ. Ἀπόλλωνος (Τμῆμα ἐντὸς Κοινότητος Νέας Φιγαλείας).

Ο ΝΟΜΑΡΧΗΣ ΗΛΕΙΑΣ

Ἔχοντας ὑπόψη:

1. Τὶς διατάξεις τοῦ Ν.Δ. 797/71 «περὶ ἀναγκαστικῶν ἀπαλλοτριώσεων», σὲ συνδυασμὸ μὲ τὶς διατάξεις τοῦ ἄρθρου 139/71 Β.Δ. «περὶ ἁρμοδιότητος τῶν Νομαρχῶν πρὸς κήρυξιν ἀναγκαστικῶν ἀπαλλοτριώσεων».

2. Τὶς διατάξεις τοῦ ἄρθρου 23 τοῦ ἀπὸ 25.11.1929 Δ/τος «περὶ κωδικοποιήσεως τῶν περὶ κατασκευῆς καὶ συντηρήσεως ὁδῶν κειμένων διατάξεων».

3. Τὴν ὑπ' ἀριθ. Α 21418/79 25056/79 ἀπόφαση τοῦ Νομάρχη Ἠλείας «περὶ ἀναλήψεως ὑπὸ τοῦ Νομάρχου Ἠλείας ἁρμοδιοτήτων κ.λ.π.».

4. Τὴν ἀριθ. 5/1981 πράξη τοῦ Δ.Σ. Νομ/κοῦ Ταμείου Ἠλείας, ἀποφασίζουμε:

Κηρύσσουμε ἀναγκαστικῶς ἀπαλλοτριωτέα γιὰ λόγους δημόσιας ὠφέλειας δηλαδὴ γιὰ τὴν κατασκευὴ τῆς ἐπαρχ. ὁδοῦ Θολὸ - Φιγαλεία - Ναὸς Ἐπικουρείου Ἀπόλλωνος (τμῆμα ἐντὸς τῆς Κοινότητας Νέας Φιγαλείας εἰκόσιπον ἑβδομῆντα (70) μ² καὶ κτίσμα 341,45 μ² ποὺ φαίνεται στὸ ἀπὸ 6.2.81 συμπληρωματικὸ κτηματολογικὸ διάγραμμα καὶ κτηματολογικὸ πίνακα ποὺ σύνταξε ὁ Πολ/κὸς Μηχ/κὸς Βασ. Ἀρτυμάς καὶ ἔλεγξε καὶ θεώρησε ἡ Δ.Τ.Υ.Ν. Ἠλείας.

Στὸ παραπάνω ἀκίνητο ἔχουν δικαιώματα κυριότητας οἱ Νικ. καὶ Γεώργιος Χατζῆς. Ἡ ἀπαλλοτρίωση κηρύσσεται γιὰ τὸ Δημόσιο Ταμεῖο καὶ ἡ δαπάνη ποὺ θὰ ἀπαιτηθεῖ γιὰ τὴν ἐκτέλεσή της θὰ βαρύνει τὶς πιστώσεις τοῦ Νομ/κοῦ Ταμείου Ἠλείας.

Ἡ ἀπόφαση αὐτὴ νὰ δημοσιευθεῖ στὴν Ἐφημερίδα τῆς Κυβερνήσεως.

Πύργος, 23 Μαρτίου 1981

Ὁ Νομάρχης
ΑΝΔΡΕΑΣ ΝΙΚΟΛΑΟΥ

Ἀριθ. 4000 (2)

Περὶ ἀναγκαστικῆς ἀπαλλοτριώσεως ἐκτάσεως συνολικοῦ ἐμβαδοῦ 335,60 μ² κειμένης ἐντὸς τῆς κωμοπόλεως Λιτοχώρου Πιερίας, γιὰ τὴν ἀνέγερση τοῦ Τηλεπικοινωνιακοῦ Κέντρου Λιτοχώρου.

Ο ΝΟΜΑΡΧΗΣ ΠΙΕΡΙΑΣ

Ἔχοντας ὑπόψη:

1. Τὶς διατάξεις τοῦ Ν. 3200/1955 «περὶ διοικητικῆς ἀποκεντρώσεως», ὅπως αὐτὲς συμπληρώθηκαν μὲ τὸ Ν.Δ.

532/1970 καὶ 704/1970 τὸ ὁποῖο ἐκδόθηκε σὲ ἐκτέλεση αὐτοῦ.

2. Τὶς διατάξεις τοῦ ἄρθρου 1 παρ. 3 τοῦ Ν.Δ. 797/1971 «περὶ ἀναγκαστικῶν ἀπαλλοτριώσεων», καθὼς καὶ τὶς διατάξεις τοῦ ἄρθρου 1 παρ. 1 τοῦ Β.Δ. 139/1971 «περὶ ἁρμοδιότητας τῶν Νομαρχῶν πρὸς κήρυξιν ἀναγκαστικῶν τινῶν ἀπαλλοτριώσεων».

3. Τὶς διατάξεις τοῦ ἄρθρου 52 παρ. 5 τοῦ Ν.Δ. 165/1973 «περὶ Ὀργανισμοῦ Τηλεπικοινωνιῶν τῆς Ἑλλάδος».

4. Τὸ ἀριθ. 542.12/465108/7.10.1980 ἔγγραφο τοῦ ΟΤΕ, μὲ τὸ ὁποῖο διαβιβάσθηκαν τὰ κτηματολογικὰ διαγράμματα καὶ οἱ κτηματολογικοὶ πίνακες, τῆς στὸ θέμα ἀναφερομένης ἐκτάσεως, καθὼς καὶ ἀπόσπασμα πρακτικοῦ τῆς ἀριθ. 1628/10.6.1980 συνεδριάσεως τοῦ Διοικητικοῦ Συμβουλίου τοῦ ΟΤΕ, στὸ ὁποῖο ἀναφέρονται οἱ λόγοι, γιὰ τοὺς ὁποίους ἐπιβάλλεται ἡ κατασκευὴ Τηλεπικοινωνιακοῦ Κέντρου στὸ Λιτόχωρ.

5. Τὸ ἀριθ. ΤΥ 532/2.2.1981 ἔγγραφο τῆς Δ/νσεως Τεχνικῶν Ὑπηρεσιῶν Ν. Πιερίας, ὅτι ἡ ὑπὸ ἀπαλλοτρίωση ἔκταση βρίσκεται ἐντὸς τοῦ οἰκισμοῦ Λιτοχώρου, ποὺ διαμορφώθηκε χωρὶς ἐγκεκριμένο σχέδιο σὲ ἀπόσταση μεγαλύτερη τῶν 500 μ² ἀπὸ τὴν θάλασσα, ἀποφασίζουμε:

Κηρύσσουμε ἀναγκαστικὰ ἀπαλλοτριωτέα, λόγω δημόσιας ὠφέλειας, ἤτοι γιὰ τὴν κατασκευὴ Τηλεπικοινωνιακοῦ Κέντρου στὸ Λιτόχωρο, τὴν ἔκταση συνολικῆς ἐπιφάνειας 335,60 μ², ποὺ βρίσκεται ἐπὶ τῶν ὁδῶν Ἁγ. Νικολάου καὶ παρόδου Β΄. Παρθενίου Βαρβάκα τοῦ Δήμου Λιτοχώρου. ὅπως αὐτὴ φαίνεται μὲ τὰ γράμματα περιμέτρου ΑΒΓΔΕΑ στὸ ἀπὸ 10.4.1980 μὲ ἀριθ. 5805 Τ5 κτηματολογικὸ διάγραμμα καὶ στὸν ἀπὸ 10.4.1980 μὲ ἀριθ. 5805 Τ6 κτηματολογικὸ πίνακα τοῦ Διπλωματούχου Ἀγρονόμου - Τοπογράφου Μηχανικοῦ Στυλιανοῦ Κουτσοσίμου.

Ἐπὶ τῆς ἀπαλλοτριούμενης ἐκτάσεως προβάλλουν δικαιώματα κυριότητας οἱ Κων/νος Δημητρ. Ἀνδριάς, κάτοικος Λιτοχώρου, Εὐάγγελος Δημητρ. Ἀνδριάς, κάτοικος Λιτοχώρου, Ἀθανάσιος Δημ. Ἀνδριάς, κάτοικος Λιτοχώρου. Γεώργιος Δημ. Ἀνδριάς, κάτοικος Θεσ/νίκης (Ε. Ροστὰν 6), Ἀλέξανδρος Δημητρ. Ἀνδριάς, κάτοικος Θεσ/νίκης (Ε. Ροστὰν 6), Δημήτριος Ἀνδριάς, κάτοικος Λιτοχώρου, Ἰωάννης Εὐαγγέλου Στέργης, κάτοικος Θεσ/νίκης (Προξένου Λ. Κορομηλᾶ 35), Εὐρυδίκη χήρα Ἠλία Στόγιάννου, κάτοικος Κατερίνης καὶ Αἰκατερίνη χήρα Ἀλεξάνδρου Μεγαλιά, κάτοικος Λιτοχώρου.

Ἡ ἀπαλλοτρίωση κηρύσσεται ὑπὲρ καὶ μὲ δαπάνη τοῦ ΟΤΕ.

Ἡ ἀπόφαση αὐτὴ νὰ δημοσιευθεῖ στὴν Ἐφημερίδα τῆς Κυβερνήσεως.

Κατερίνη, 26 Μαρτίου 1981

Ὁ Νομάρχης

Ν. ΠΑΠΑΔΗΜΗΤΡΙΟΥ - ΔΟΥΚΑΣ

ΠΟΛΕΟΔΟΜΙΑ

ΔΙΑΤΑΓΜΑΤΑ

(3)

Περὶ τροποποιήσεως τοῦ ρυμοτομικοῦ σχεδίου Περιστερίου (Ἀττικῆς).

Ο ΠΡΟΕΔΡΟΣ ΤΗΣ ΕΛΛΗΝΙΚΗΣ ΔΗΜΟΚΡΑΤΙΑΣ

Ἔχοντες ὑπ' ὄψει :

1. Τὰς διατάξεις τοῦ ἀπὸ 17 Ἰουλίου 1923 Ν.Δ/τος «περὶ σχεδίων πόλεων κλπ.», ὡς μεταγενεστέρως ἐτροποποιήθησαν καὶ συνεπληρώθησαν καὶ εἰδικώτερον τῶν ἄρθρων 3, 9 καὶ 70 αὐτοῦ.
2. Τὰς διατάξεις τοῦ Ν. 947/1979 «περὶ οἰκιστικῶν περιοχῶν» (ΦΕΚ 169/Α) καὶ εἰδικώτερον τοῦ ἄρθρου 62 (παρ. 1) αὐτοῦ.
3. Τὰς διατάξεις τοῦ Ν. 1032/1980 «περὶ συστάσεως Ὑπουργείου Χωροταξίας, Οἰκισμοῦ καὶ Περιβάλλοντος» (ΦΕΚ 57/Α) καὶ εἰδικώτερον τῶν ἄρθρων 2, 3 καὶ 7 αὐτοῦ.
4. Τὰς ὑπ' ἀριθ. 467/1977, 598/1977, 186/1979 καὶ 352/1979 τοῦ Δημοτικοῦ Συμβουλίου Περιστερίου.
5. Τὰς ὑπ' ἀριθ. 785/1978 καὶ 601/1980 γνωμοδοτήσεις τοῦ Συμβουλίου Δημοσίων Ἔργων (Τμῆμα Οἰκισμοῦ).
6. Τὴν ὑπ' ἀριθ. 126/1981 γνωμοδότησιν τοῦ Συμβουλίου τῆς Ἐπικρατείας, προτάσει τοῦ Ὑπουργοῦ Χωροταξίας, Οἰκισμοῦ καὶ Περιβάλλοντος, ἀπεφασίσαμεν :

Ἄρθρον 1.

Ἐγκρίνεται ἡ τροποποίησις τοῦ ρυμοτομικοῦ σχεδίου Περιστερίου (Ἀττικῆς) κατὰ τὰ ὑπ' ἀριθ. 1016 καὶ 1025 οἰκοδομικὰ τετράγωνα διὰ τῆς δημιουργίας πεζοδρόμων ἐντὸς αὐτῶν, ὡς ἐμφαίνεται εἰς τὸ ὑπὸ τοῦ Γενικοῦ Διευθυντοῦ Οἰκισμοῦ θεωρημένον διὰ τῆς ὑπ' ἀριθ. Γ.12673/1981 πράξεως αὐτοῦ σχετικὸν πρωτότυπον διάγραμμα ὑπὸ κλίμακα 1 : 500, τοῦ ὁποίου συνοπτικὸν ἀντίτυπον δημοσιεύεται μετὰ τοῦ παρόντος.

Ἄρθρον 2.

Κατὰ τὸ πρόσωπον τῶν οἰκοπέδων, οἰκοδομημένων ἢ μή, τῶν κειμένων ἐντὸς τοῦ ὑπ' ἀριθ. 1025 οἰκοδομικοῦ τετραγώνου καὶ ἐχόντων πρόσωπον ἐπὶ τοῦ ἑνὸς ὡς ἄνω δημιουργουμένων πεζοδρόμων, ἐπιβάλλεται προκήπιον πλάτους δύο (2) μέτρων, ὡς ἐμφαίνεται εἰς τὸ αὐτὸ διάγραμμα.

Εἰς τὸν Ὑπουργὸν Χωροταξίας, Οἰκισμοῦ καὶ Περιβάλλοντος, ἀναθέτομεν τὴν δημοσίευσιν καὶ ἐκτέλεσιν τοῦ παρόντος Διατάγματος.

Ἐν Ἀθήναις τῇ 17 Μαρτίου 1981


Ο ΠΡΟΕΔΡΟΣ ΤΗΣ ΔΗΜΟΚΡΑΤΙΑΣ

ΚΩΝΣΤΑΝΤΙΝΟΣ Γ. ΚΑΡΑΜΑΝΛΗΣ


Ο ΥΠΟΥΡΓΟΣ ΧΩΡΟΤΑΞΙΑΣ, ΟΙΚΙΣΜΟΥ ΚΑΙ ΠΕΡΙΒΑΛΛΟΝΤΟΣ

ΓΕΩΡΓΙΟΣ ΠΛΥΤΑΣ



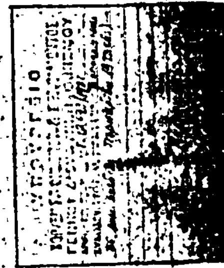

ΠΕΡΙΣΤΕΡΙ

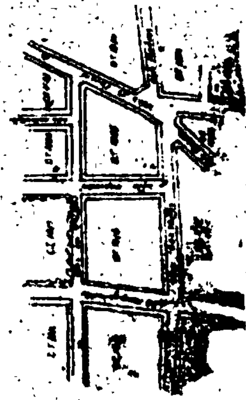

ΑΠΟΦΑΣΕΙΣ

Ἀριθ. Γ.16761/665 (4)

Περὶ τροποποιήσεως τοῦ ρυμοτομικοῦ σχεδίου Ν. Ἰωνίας (Ἀττικῆς).

Ο ΥΠΟΥΡΓΟΣ ΧΩΡΟΤΑΞΙΑΣ, ΟΙΚΙΣΜΟΥ ΚΑΙ ΠΕΡΙΒΑΛΛΟΝΤΟΣ

Ἔχοντες ὑπ' ὄψει:

1. Τὰς διατάξεις τοῦ ἀπὸ 17 Ἰουλίου 1923 Ν.Δ/τος «περὶ σχεδίων πόλεων κλπ.», ὡς μεταγενεστέρως ἐτροποποιήθησαν καὶ συνεπληρώθησαν καὶ εἰδικώτερον τῶν ἄρθρων 3 καὶ 70 αὐτοῦ.
2. Τὰς διατάξεις τοῦ ἀπὸ 8.9.1923 Δ/τος «περὶ καθορισμοῦ τῆς κατὰ τὸ ἄρθρον 3 τοῦ ἀπὸ 17.7.1923 Ν.Δ/τος «περὶ σχεδίων πόλεων κλπ. προθεσμίας» (ΦΕΚ 257/Α) καὶ τὸ ὅτι ἡ κατὰ τὸ Διάταγμα αὐτὸ προθεσμία παρῆλθεν ἄπρακτος.
3. Τὰς διατάξεις τοῦ Ν. 947/1979 «περὶ οἰκιστικῶν περιοχῶν» (ΦΕΚ 169/Α) καὶ εἰδικώτερον τοῦ ἄρθρου 62 (παρ. 1) αὐτοῦ.
4. Τὰς διατάξεις τοῦ Ν. 1032/1980 «περὶ συστάσεως Ὑπουργείου Χωροταξίας, Οἰκισμοῦ καὶ Περιβάλλοντος» (ΦΕΚ 57/Α) καὶ εἰδικώτερον τῶν ἄρθρων 2, 3 καὶ 7 αὐτοῦ.
5. Τὸ ὑπ' ἀριθ. 842/1980 Π.Δ/γμα «περὶ ἁπλουστεύσεως τῆς διαδικασίας κατὰ τὴν ἔκδοσιν διοικητικῶν τινῶν πράξεων ἀτομικοῦ χαρακτῆρος ἐπὶ ἀντικειμένων ἁρμοδιότητος Ὑπουργοῦ Χωροταξίας, Οἰκισμοῦ καὶ Περιβάλλοντος» (ΦΕΚ 208/Α).
6. Τὴν ὑπ' ἀριθ. 159/1980 γνωμοδότησιν τοῦ Συμβουλίου Δημοσίων Ἔργων (Τμῆμα Οἰκισμοῦ), ἀποφασίζομεν:


Ἐγκρίνεται ἡ τροποποίησις τοῦ ρυμοτομικοῦ σχεδίου Ν. Ἰωνίας (Ἀττικῆς) εἰς τὸν χῶρον ἀνεγέρσεως τοῦ κτιρίου Προνοίας κατακοίτων Γερόντων, τὸν ἐγκριθέντα διὰ τοῦ ἀπὸ 3.6.1978 Π.Δ/τος «περὶ ἀποχαρακτηρισμοῦ καὶ ἐγκρίσεως χώρου εἰς τὴν ἐκτὸς τοῦ ρυμοτομικοῦ σχεδίου Νέας Ἰωνίας (Ἀττικῆς) περιοχὴν διὰ τὴν ἀνέγερσιν κτιρίου Προνοίας κατακοίτων Γερόντων» (ΦΕΚ 348/Δ) δι' ἐπαυξήσεως αὐτοῦ, ὡς ὁ ὡς ἄνω ἑνιαῖος χῶρος ἐμφαίνεται ὑπὸ στοιχεῖα Α,Β,Γ,Δ,Α εἰς τὸ ὑπὸ τοῦ Ἀναπληρωτοῦ Γενικοῦ Διευθυντοῦ Οἰκισμοῦ θεωρημένον διὰ τῆς ὑπ' ἀριθ. Γ. 16761/1981 πράξεως αὐτοῦ σχετικὸν πρωτότυπον διάγραμμα ὑπὸ κλίμακα 1 : 500, τοῦ ὁποίου συνοπτικὸν ἀντίτυπον δημοσιεύεται μετὰ τῆς παρούσης.

Ἡ παροῦσα δημοσιευθήτω διὰ τῆς Ἐφημερίδος τῆς Κυβερνήσεως.

Ἐν Ἀθήναις τῇ 17 Μαρτίου 1981

Ο ΥΠΟΥΡΓΟΣ

ΓΕΩΡΓΙΟΣ ΠΛΥΤΑΣ

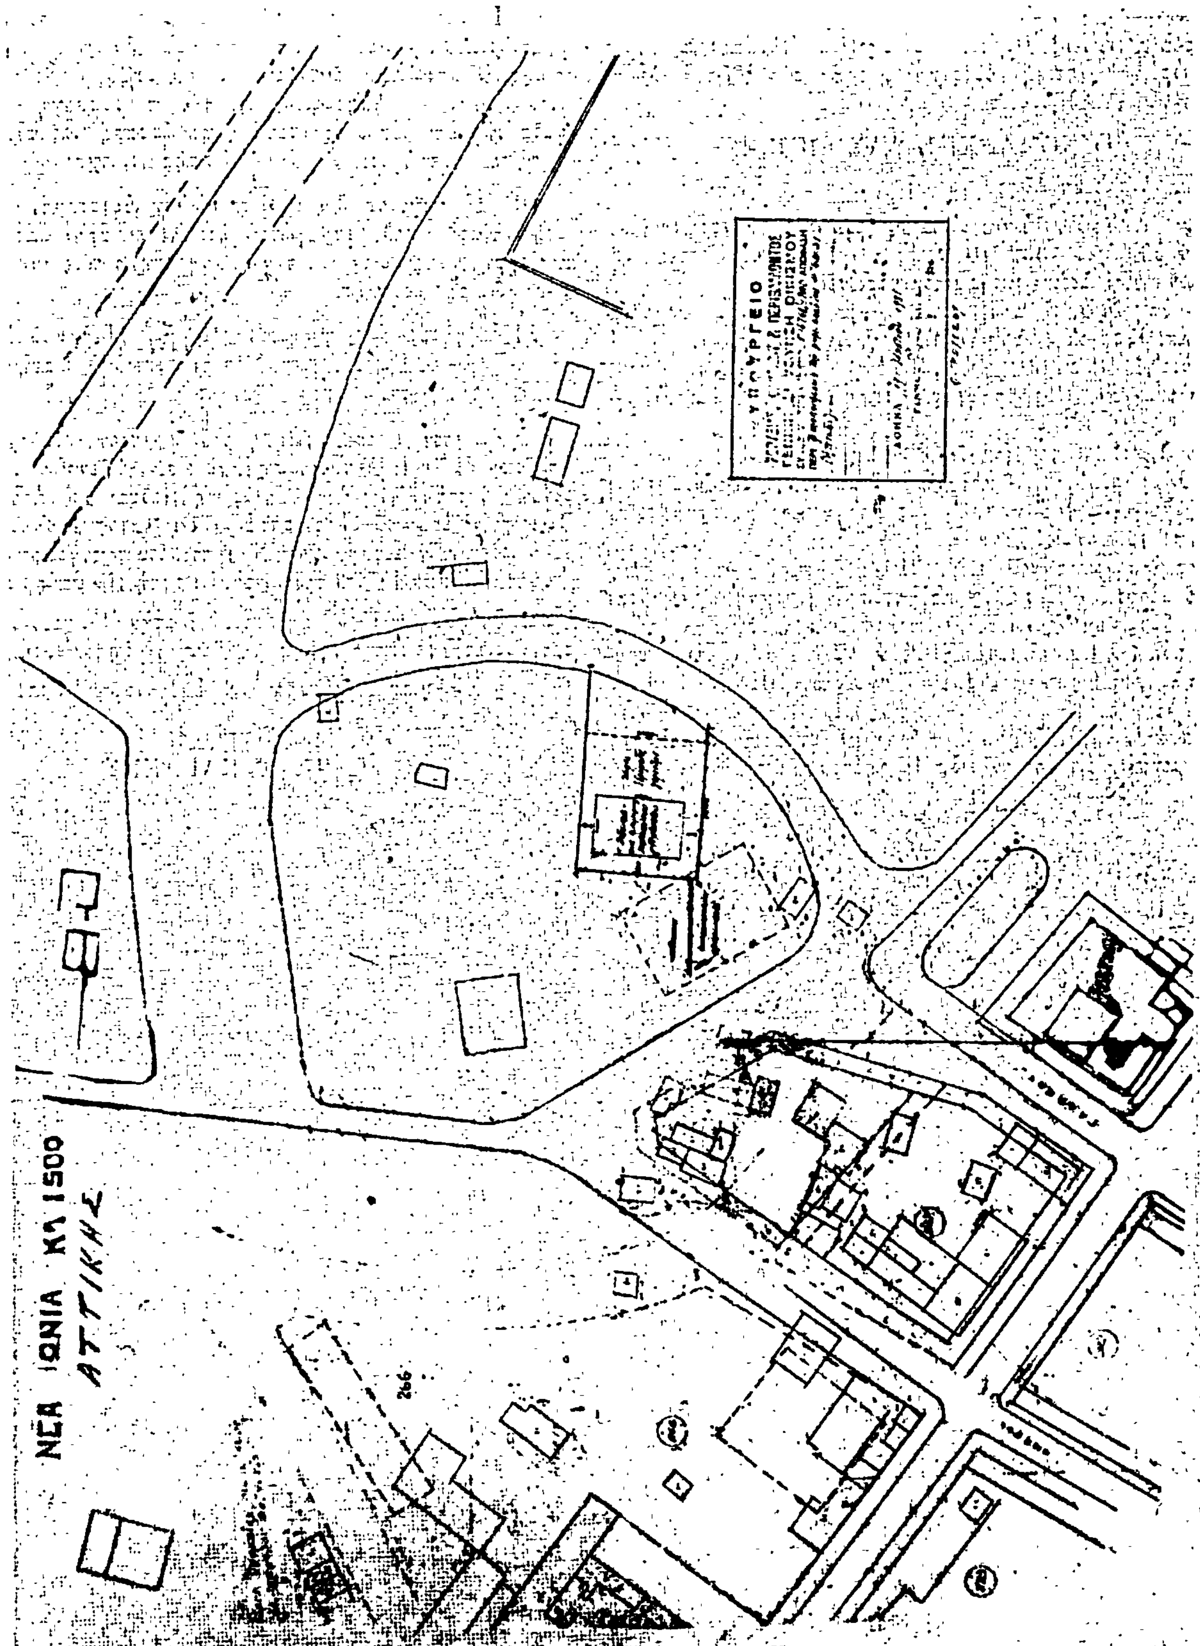
ΝΕΑ ΙΩΝΙΑ Κλ 1:500
ΑΤΤΙΚΗΣ
ΥΠΟΥΡΓΕΙΟ

Ἀριθ. 4943 π.ε./1416 (5)

Περὶ τροποποιήσεως ρυμοτομικοῦ σχεδίου Ἱεράπετρας πρὸς ἀναγνώριση δημοτικῆς ὁδοῦ καὶ μεταξὺ τῶν ὁδῶν Ι. Μπαριτάκη καὶ Γ. Αὐξεντίου.

Ο ΝΟΜΑΡΧΗΣ ΛΑΣΙΘΙΟΥ

Ἔχοντας ὑπ' ὄψη:


1. Τὸν Ν. 3200/55 «περὶ Διοικητικῆς ἀποκεντρώσεως».
2. Τὸ ὑπ' ἀριθ. 532/70 Ν.Δ. «περὶ συμπληρώσεως τῶν διατάξεων «περὶ Διοικητικῆς ἀποκεντρώσεως».
3. Τὸ ὑπ' ἀριθ. 712/70 Β.Δ. «περὶ καθορισμοῦ ἁρμοδιοτήτων κλπ. Περ/κῶν Ἀρχῶν Ὑπουργ. Δημ. Ἔργων».
4. Τὸ Ν. 1032/80 (ΦΕΚ 57Α/14.3.80) «περὶ συστάσεως Ὑπουργείου Χωροταξίας, Οἰκισμοῦ καὶ Περιβάλλοντος».
5. Τὸ ἄρθρ. 21 τοῦ ἀπὸ 3.4.29 Δ/τος περὶ ΓΟΚ.
6. Τὰ ἄρθρ. 1, 2, 3 καὶ 70 τοῦ ἀπὸ 17.7.23 Ν. Δ/τος «περὶ σχεδίων πόλεων κλπ.» ὅπως μεταγενέστερα τροποποιήθηκαν καὶ συμπληρώθηκαν.
7. Τὶς διατάξεις τοῦ Α.Ν. 314/68 «περὶ παροχῆς στὸν Ὑπουργὸ Βορείου Ἑλλάδος καὶ τοὺς Νομάρχας ἁρμοδιότητας ἐπὶ θεμάτων ἐγκρίσεως, ἐπεκτάσεως ἢ τροποποιήσεως σχεδίων πόλεων καὶ οἰκισμῶν (ΦΕΚ 47Α/1968) ὅπως τροποποιήθηκε καὶ συμπληρώθηκε μὲ τὸ Ν.Δ. 1018/71 (ΦΕΚ 220Α/71).
8. Τὸ ἀπὸ 17.9.1947 Β. Δ/γμα μὲ τὸ ὁποῖο ἐγκρίθηκε τὸ ρυμοτομικὸ σχέδιο τῆς πόλεως Ἱεραπέτρας.
9. Τὴν ὑπ' ἀριθ. 116/80 ἀπόφαση τοῦ Δημοτικοῦ Συμβουλίου Ἱεράπετρας μὲ τὴν ὁποία προτείνεται ἡ τροποποίηση τοῦ ρυμοτομικοῦ σχεδίου Ἱεράπετρας πρὸς ἀναγνώριση σὰν δημοτικῆς, ὑφισταμένης ἰδιωτικῆς ὁδοῦ μεταξὺ τῶν ὁδῶν Ι. Μπαριτάκη καὶ Γ. Αὐξεντίου γιὰ τὴν προσαρμογὴ τοῦ σχεδίου πρὸς τὴν ἐπὶ τόπου ὑφισταμένη κατάσταση καὶ τὴν ἐξυπηρέτηση τῶν κυκλοφοριακῶν ἀναγκῶν τῆς περιοχῆς.
10. Τὸ γεγονὸς ὅτι ἡ ἀναγνώριση ὑφισταμένης ὁδοῦ διὰ μέσου οἰκοδομικοῦ τετραγώνου ἀποβλέπει στὴν ἐπαύξηση τῶν κοινοχρήστων χώρων καὶ τὴν ἐξυπηρέτηση τῶν κυκλοφοριακῶν ἀναγκῶν τῆς περιοχῆς.
11. Τὴ σύμφωνη γνωμοδότηση τοῦ Περ/κοῦ Συμβουλίου Δημ. Ἔργων Τμ. Ν. Λασιθίου διατυπωθεῖσα στὴν ὑπ' ἀριθ. 27/81 πράξη του, ἀποφασίζουμε:


Ἐγκρίνεται ἡ τροποποίηση τοῦ ρυμοτομικοῦ σχεδίου καὶ ἐπὶ τῶν ὁδῶν Ι. Μπαριτάκη καὶ Γρ. Αὐξεντίου δι' ἀναγνωρίσεως ὑφισταμένης ὁδοῦ, ὅπως σημειοῦται στὸ ἀπὸ 18.2.81 θεωρημένο ὑπὸ τοῦ Προϊσταμένου Τμήματος Πολεοδομίας καὶ Πολεοδομικῶν Ἐφαρμογῶν Ν. Λασιθίου τοπογραφικὸ διάγραμμα ὑπὸ κλίμακα 1:500 ποὺ συνοδεύει αὐτὴ τὴν ἀπόφαση.

Ἡ ἀπόφαση αὐτὴ νὰ δημοσιευθεῖ στὴν Ἐφημερίδα τῆς Κυβερνήσεως ἡ δὲ ἰσχύς της ἄρχεται ἀπὸ τὴ δημοσίευση.

Ἅγιος Νικόλαος, 18 Φεβρουαρίου 1981

Ὁ Νομάρχης
Ζ. ΤΖΟΥΓΚΑΡΑΚΗΣ

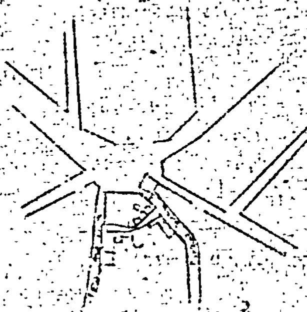

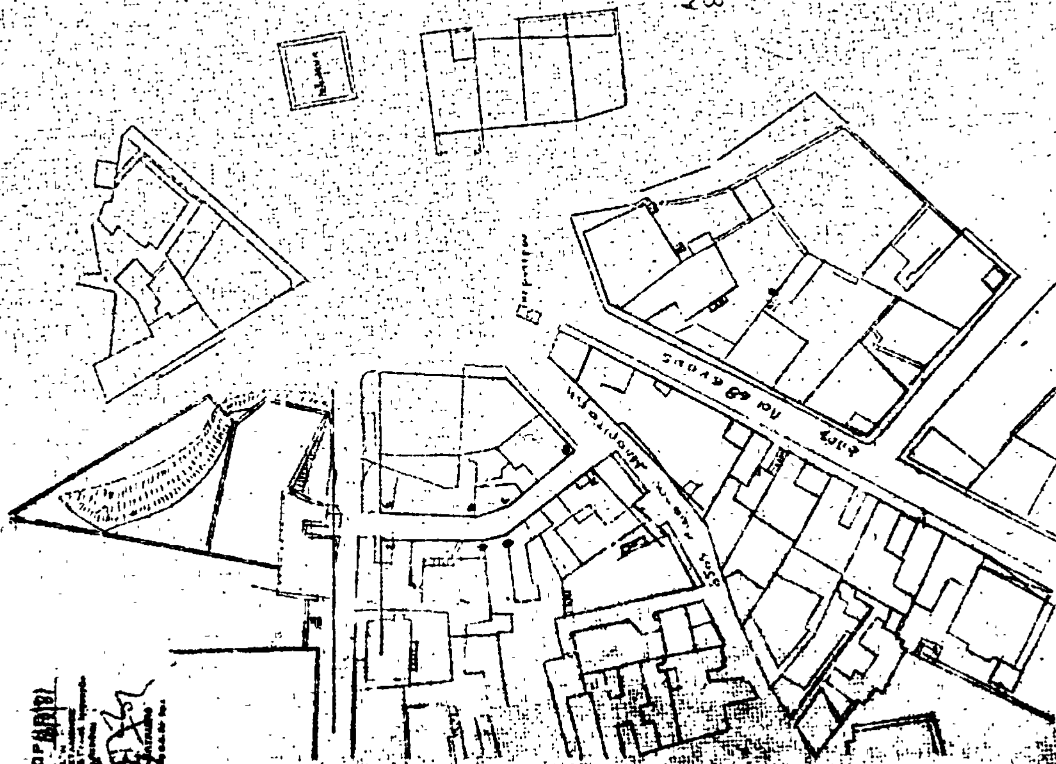



ΑΝΑΚΟΙΝΩΣΕΙΣ

(6)

Περὶ εἰδοποιήσεως τῆς γενομένης παρακαταθέσεως ἀποζημιώσεως διὰ προσκύρωσιν τμήματος οἰκοπέδου ἐν Κατερίνῃ.

Διὰ τῆς ὑπ' ἀριθμ. 5.21/1.3.78 πράξεως τακτοποιήσεως τῆς ΔΤΥ Νομαρχίας Πιερίας, κυρωθείσης διὰ τῆς ὑπ' ἀριθμ. Τ.Υ. 6343/16.8.78 ἀποφάσεως τοῦ Νομάρχου Πιερίας, προσεκυρώθη εἰς τὸ οἰκόπεδον ἰδιοκτησίας 'Αλεξάνδρας συζύγου Γεωργίου Παπαστεφάνου τὸ γένος Γεωργίου Τσακίρη, εὑρισκόμενον ἐπὶ τῆς ὁδοῦ Παρθ. Βαρδάκα 23, Κατερίνη, τὸ ὑπὸ στοιχεῖα 1,2,3,4,5,6,1 τῆς πράξεως τακτοποιήσεως, ἐμβαδοῦ δέκα ἑπτὰ (17) τετραγωνικῶν μέτρων, τμῆμα ὁμόρου οἰκοπέδου, φερόμενον ἐν τῇ ἀνωτέρω πράξει ὡς ἰδιοκτησία τῶν ἀδελφῶν Νικολάου Χαραλ. καὶ Σταύρου Χαραλ. Κεφαλίδου.

Διὰ τῆς ὑπ' ἀριθμ. 19/1981 ἀποφάσεως τοῦ Μονομελοῦς Πρωτοδικείου Κατερίνης καθωρίσθη προσωρινὴ τιμὴ μονάδος ἀποζημιώσεως τοῦ προσκυρωμένου τούτου τμήματος ὀκτὼ χιλιάδες (8.000) δραχμαὶ κατὰ τετρ. μέτρον.

Ὑπὸ τῆς ὡς ἄνω 'Αλεξάνδρας συζύγου Γεωργίου Παπαστεφάνου τὸ γένος Γεωργίου Τσακίρη, κατοίκου Κατερίνης, ὁδὸς Παρθ. Βαρδάκα 23, ὑπὲρ ἧς ἡ προσκύρωσις καὶ ὑπόχρέου πρὸς καταβολὴν τῆς ἀποζημιώσεως, κατετέθη πρὸς τοῦτο εἰς τὸ ἐν Κατερίνῃ Γραφεῖον Παρακαταθηκῶν τοῦ Α' Δημοσίου Ταμείου Κατερίνης διὰ τοῦ ὑπ' ἀριθ. 12179 τῆς 3ης Μαρτίου 1981 Γραμματίου Συστάσεως Παρακαταθήκης, τὸ ποσὸν τῶν δραχμῶν (136.000) ἑκατὸν τριάκοντα ἓξ χιλιάδων εἰς ἐξόφλησιν τῆς ἀξίας τοῦ ὡς ἄνω προσκυρωμένου ὑπὲρ τῶν κατ' ἰσομοιρίαν συνιδιοκτητῶν τούτου ἀδελφῶν Νικολάου Χαραλ. καὶ Σταύρου Χαράλ. Κεφαλίδου ἢ τῶν ἀληθῶν δικαιούχων τούτου.

Τὸ ρηθὲν Γραμμάτιον Παρακαταθήκης κατετέθη νομίμως παρὰ τῷ Συμβολαιογράφῳ Κατερίνης Ζήση Κωστίκου συνταγείσης πρὸς τοῦτο, τῆς ὑπ' ἀριθμ. 17350 τῆς 3ης Μαρτίου 1981 πράξεώς του καταθέσεως ἐγγράφου.

Συμφώνως τῷ νόμῳ, λαμβάνει χώραν ἡ παροῦσα εἰδοποίησις δημοσιευομένη εἰς τὴν 'Εφημερίδα τῆς Κυβερνήσεως.

'Εν Κατερίνῃ τῇ 30 Μαρτίου 1981

'Ο Πληρεξούσιος Δικηγόρος
ΙΩΑΝΝΗΣ Γ. ΠΑΠΑΣΤΕΦΑΝΟΥ

('Αριθμὸς τριπλ. Δικ. Εἰσ. 'Αθηνῶν 9959/81)

ΑΠΟ ΤΟ ΕΘΝΙΚΟ ΤΥΠΟΓΡΑΦΕΙΟ